


【 多目的グラウンド コート配置図 】

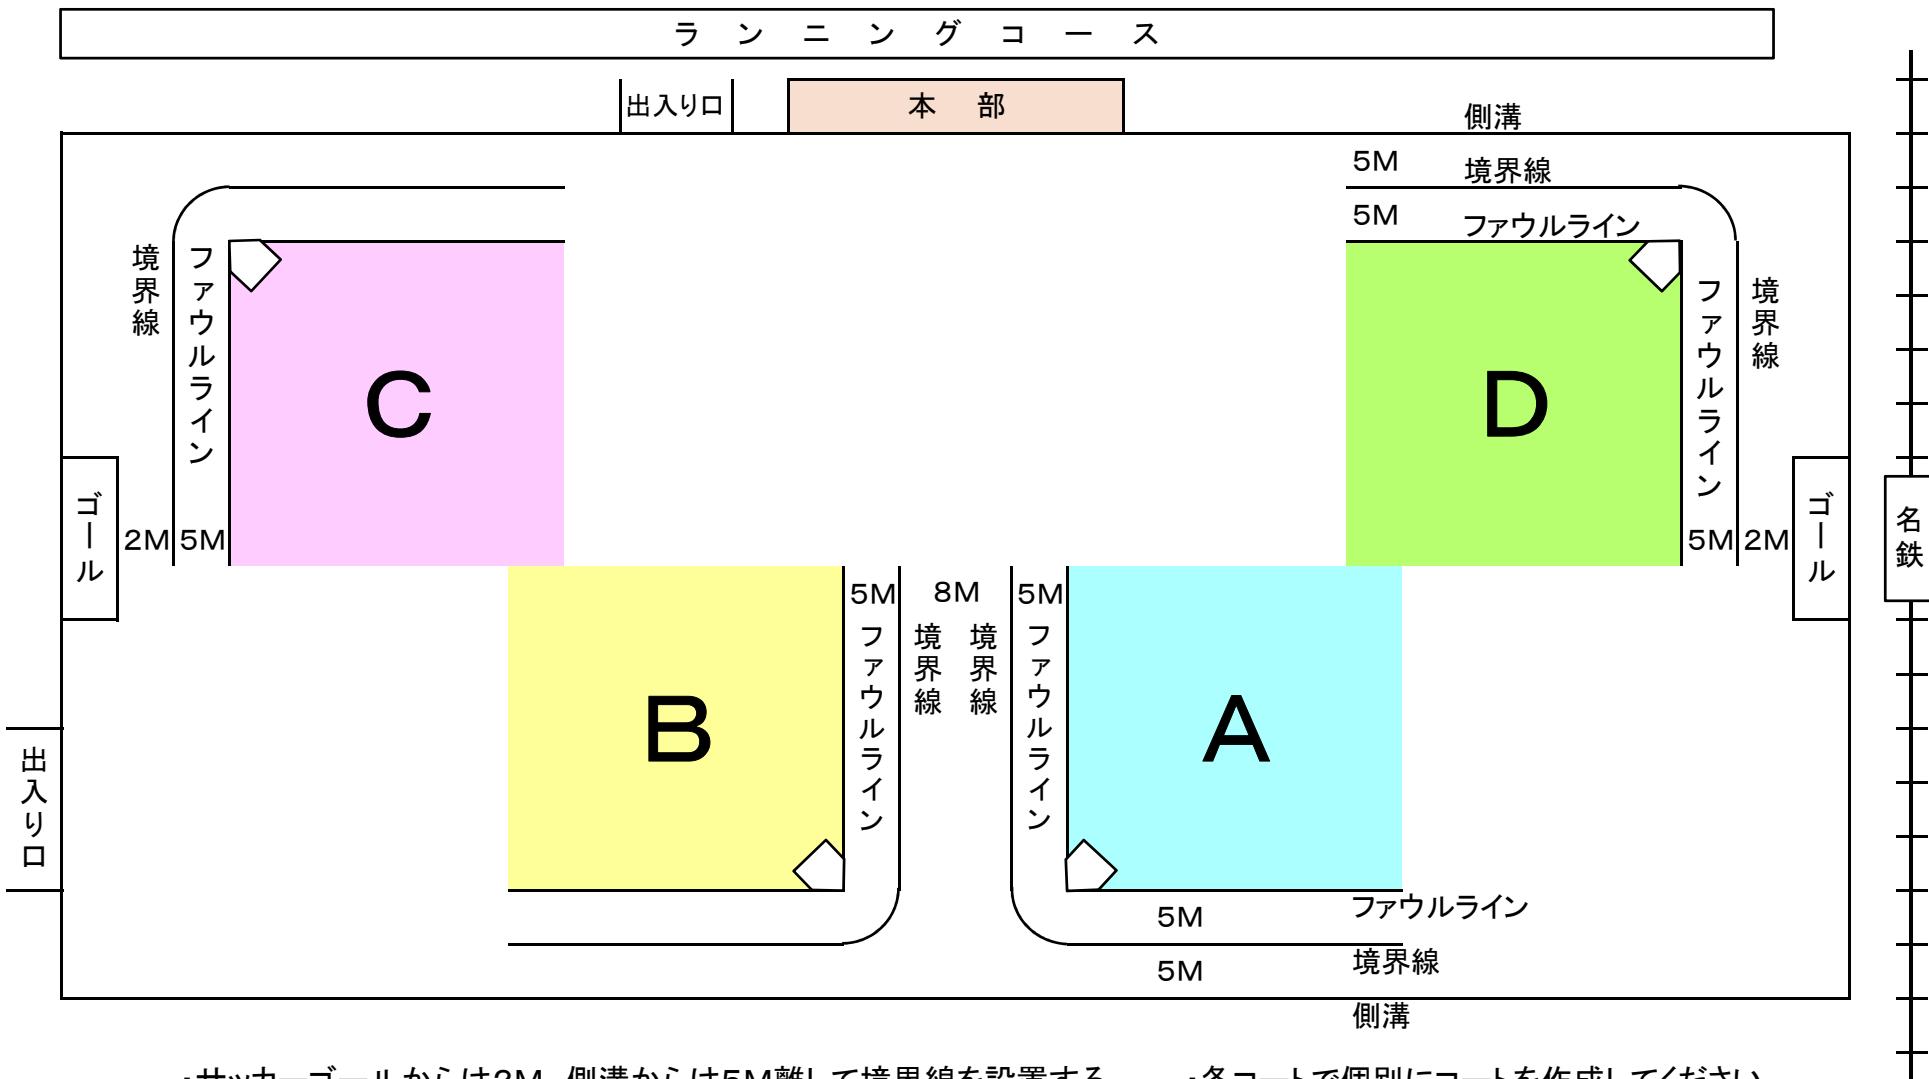

- ・サッカーゴールからは2M、側溝からは5M離して境界線を設置する
- ・AB境界線間は8Mとし、境界線とベンチ間は0.5Mとする
- ・各コートで個別にコートを作成してください
- ・他のコートとラインを共有しません